



Estado do Rio Grande do Norte
PREFEITURA MUNICIPAL DE SÃO MIGUEL DO RIO GRANDE
CNPJ 08.355.463/0001-88

SETOR: DIGITAÇÃO
Nº DE PROC: <u>04370</u>
PÁG: _____
ASS: <u>[Signature]</u>
MATRICULA: 130399-6

FOLHA Nº <u>123</u>
MATRICULA Nº <u>130556-5</u>
ASSINATURA <u>[Signature]</u>

19.0 DOCUMENTAÇÃO COMPLEMENTAR

Ailton Cláudio Bezerra de Souza
Diretor do Departamento de Obras
CREA 2.01434
PORT 08/2021

Nota:

Roteiro para coleta da Segunda e Sexta, turno manhã, atendendo os bairros: José Vicente do Rêgo e Vereador Raimundo Pedro (Caminhão Basculante)

**ROTEIRO DE COLETA - SEGUNDA E SEXTA (MANHÃ)
CAMINHÃO BASCULANTE**

ESCALA 1/1.000

FOLHA Nº _____
MATRÍCULA Nº 130556-5
ASSINATURA _____



PROPRIETÁRIO

AUTOR (A) DO PROJETO

RESP. PELA EXECUÇÃO

PROJETO ARQUITETÔNICO

LOCAL

PROPRIETÁRIO
PMSM

PLANTA DE ROTEIRO

CONTEÚDO
LIMPEZA URBANA

CONTATO
claeioeng@hotmail.com
Fone: (84) 9 9926-1346

DATA
SET/2021

ESCALAS
INDICADAS

PRINCÍPIA Nº

OBSERVAÇÕES
DIREITOS AUTORAIS RESERVADOS - PROIBIDA QUALQUER MODIFICAÇÃO OU REPRODUÇÃO NO TODO OU EM PARTE.
SEM PREVILO CONSENTIMENTO DO AUTOR. DE ACORDO COM A LEI FEDERAL Nº 10.098.



DIGITALIZAÇÃO
Ailton Claeio

REVISÃO

01/30

CONFERIR MEDIDAS NO LOCAL

Nota:
 Roteiro para coleta da Segunda e Sexta, turno manhã,
 atendendo os bairros: Centro e Alto de Santa Tereza
 (Caminhão Compactador)

LEGENDA DE INDICAÇÕES	
	1ª Vlogem
	2ª Vlogem

ROTEIRO DE COLETA - SEGUNDA E SEXTA (MANHÃ)
CAMINHÃO BASCULANTE
 ESCALA 1/11.000





FOLHA Nº 125
 MATRÍCULA Nº 130556-5
 ASSINATURA [Signature]

PROPRIETÁRIO	AUTOR (a) DO PROJETO		RESP. PELA EXECUÇÃO
PROPRIETÁRIO	PMSM		
CONTEÚDO	LOCAL		
LIMPEZA URBANA	PLANTA DE ROTEIRO		
DATA	ARQUIVO	DIGITALIZAÇÃO	CONTATO
SET/2021	INDICADAS	Aliton Cláudio	claudioeng@hotmail.com
			Fone: (84) 9 9926-1348
			ESCALAS)
			INDICADAS
			REVISÃO
			FRANCHA Nº
			0230

PROJETO ARQUITETÔNICO

OBSERVAÇÕES
 DIREITOS AUTORAIS RESERVADOS - PROIBIDA QUALQUER MODIFICAÇÃO OU REPRODUÇÃO NO TODO OU EM PARTE.
 SEM PRÉVIO CONSENTIMENTO DO AUTOR, DE ACORDO COM A LEI FEDERAL 9.610/98.

Nota:
 Roteiro para coleta da terça e sexta, turno tarde, atendendo os bairros: Centro e Treze de Maio (Caminhão Compactador)

LEGENDA DE INDICAÇÕES	
	1ª Viagem
	2ª Viagem

ROTEIRO DE COLETA - SEGUNDA E SEXTA (MANHÃ)
CAMINHÃO BASCULANTE ESCALA 1/11.000



FOLHA Nº 126
 MATRÍCULA Nº 130556-5
 ASSINATURA 

PROPRIETÁRIO	PMSM			AUTOR (A) DO PROJETO	RESP. PEL. EXECUÇÃO
CONTEÚDO	LIMPEZA URBANA			LOCAL	PLANTA DE ROTEIRO
DATA	SET/2021	INDICADAS	ARQUIVO	DIGITALIZAÇÃO	Alton Cláudio
OBSERVAÇÕES		INDICADAS	REVISÃO	ESCALA(S)	INDICADAS
SEM PREVIU CONSENTIMENTO DO AUTOR, DE ACORDO COM A LEI FEDERAL 9.610/98.		INDICADAS	REVISÃO	CONTATO	claudioeng@hotmail.com Fone: (84) 9 9926-1348
		INDICADAS	REVISÃO	FRANCHA Nº	03/30

AMPLIAÇÃO - ROTEIRO COLETA
 ESCALA 1/7.000



FOLHA Nº *12*
 MATRÍCULA Nº 130556-5
 ASSINATURA *[Signature]*

PROPRIETÁRIO	PMSM			PROJETO ARQUITETÔNICO	PLANTA DE ROTEIRO
CONTEÚDO	LIMPEZA URBANA			LOCAL	PLANTA DE ROTEIRO
DATA	SET/2021	INDICADAS	INDICADAS	CONTATO	classioeng@hotmail.com Fone: (84) 9 9926-1348
				ESCALAS:	REVISÃO
				DITALEZAÇÃO	PRANCHAS
				Altton Cláudio	
OBSERVAÇÕES					
DIREITOS AUTORAIS RESERVADOS - PROIBIDA QUALQUER MODIFICAÇÃO OU REPRODUÇÃO NO TODO OU EM PARTE, SEM PRÉVIO CONSENTIMENTO DO AUTOR. DE ACORDO COM A L.B. FEDERAL 9.610/98.					

04/30



AMPLIAÇÃO - ROTEIRO COLETA
ESCALA 1/6.000

FOLHA Nº 108
 MATRICULA Nº 130556-5
 ASSINATURA [Signature]

PROPRIETÁRIO		AUTOR (A) DO PROJETO		RESP. REALIZAÇÃO	
PMSM		PLANTA DE ROTEIRO		PRANCHAS Nº	
CONTEÚDO		CONTATO		REVISÃO	
LIMPEZA URBANA		clacioeng@hotmail.com		INDICADAS	
DATA		ESCALA(S)		REVISÃO	
SET/2021	INDICADAS	DIGITALIZAÇÃO	Alfonso Cláudio	PRANCHAS Nº	
OBSERVAÇÕES					
DIREITOS AUTORAIS RESERVADOS - PROIBIDA QUALQUER MODIFICAÇÃO OU REPRODUÇÃO NO TODO OU EM PARTE, SEM PREVILO CONSENTIMENTO DO AUTOR, DE ACORDO COM A LEI FEDERAL 9.610/98.					

05/30

AMPLIAÇÃO - ROTEIRO COLETA
ESCALA 1/9.500


FOLHA Nº 109
MATRÍCULA Nº 130556-5
ASSINATURA 

PROPRIETÁRIO: _____ AUTOR (N) DO PROJETO: _____ RESP. PELA EXECUÇÃO: _____



PROJETO ARQUITETÔNICO		LOCAL
PROPRIETÁRIO	PMSM	PLANTA DE ROTEIRO
CONTEÚDO	LIMPEZA URBANA	CONTATO: clascioang@hotmail.com Fone: (84) 9 9928-1346
DATA	SET/2021	ESCALAS)
ARQUIVO	INDICADAS	DIGITALIZAÇÃO
INDICADAS	Aliton Cláudio	REVISÃO

OBSERVAÇÕES
DIREITOS AUTORAIS RESERVADOS - PROIBIDA QUALQUER MODIFICAÇÃO OU REPRODUÇÃO NO TODO OU EM PARTE.
SEM PREVILO CONSENTIMENTO DO AUTOR, DE ACORDO COM A LEI FEDERAL 9.610/98.

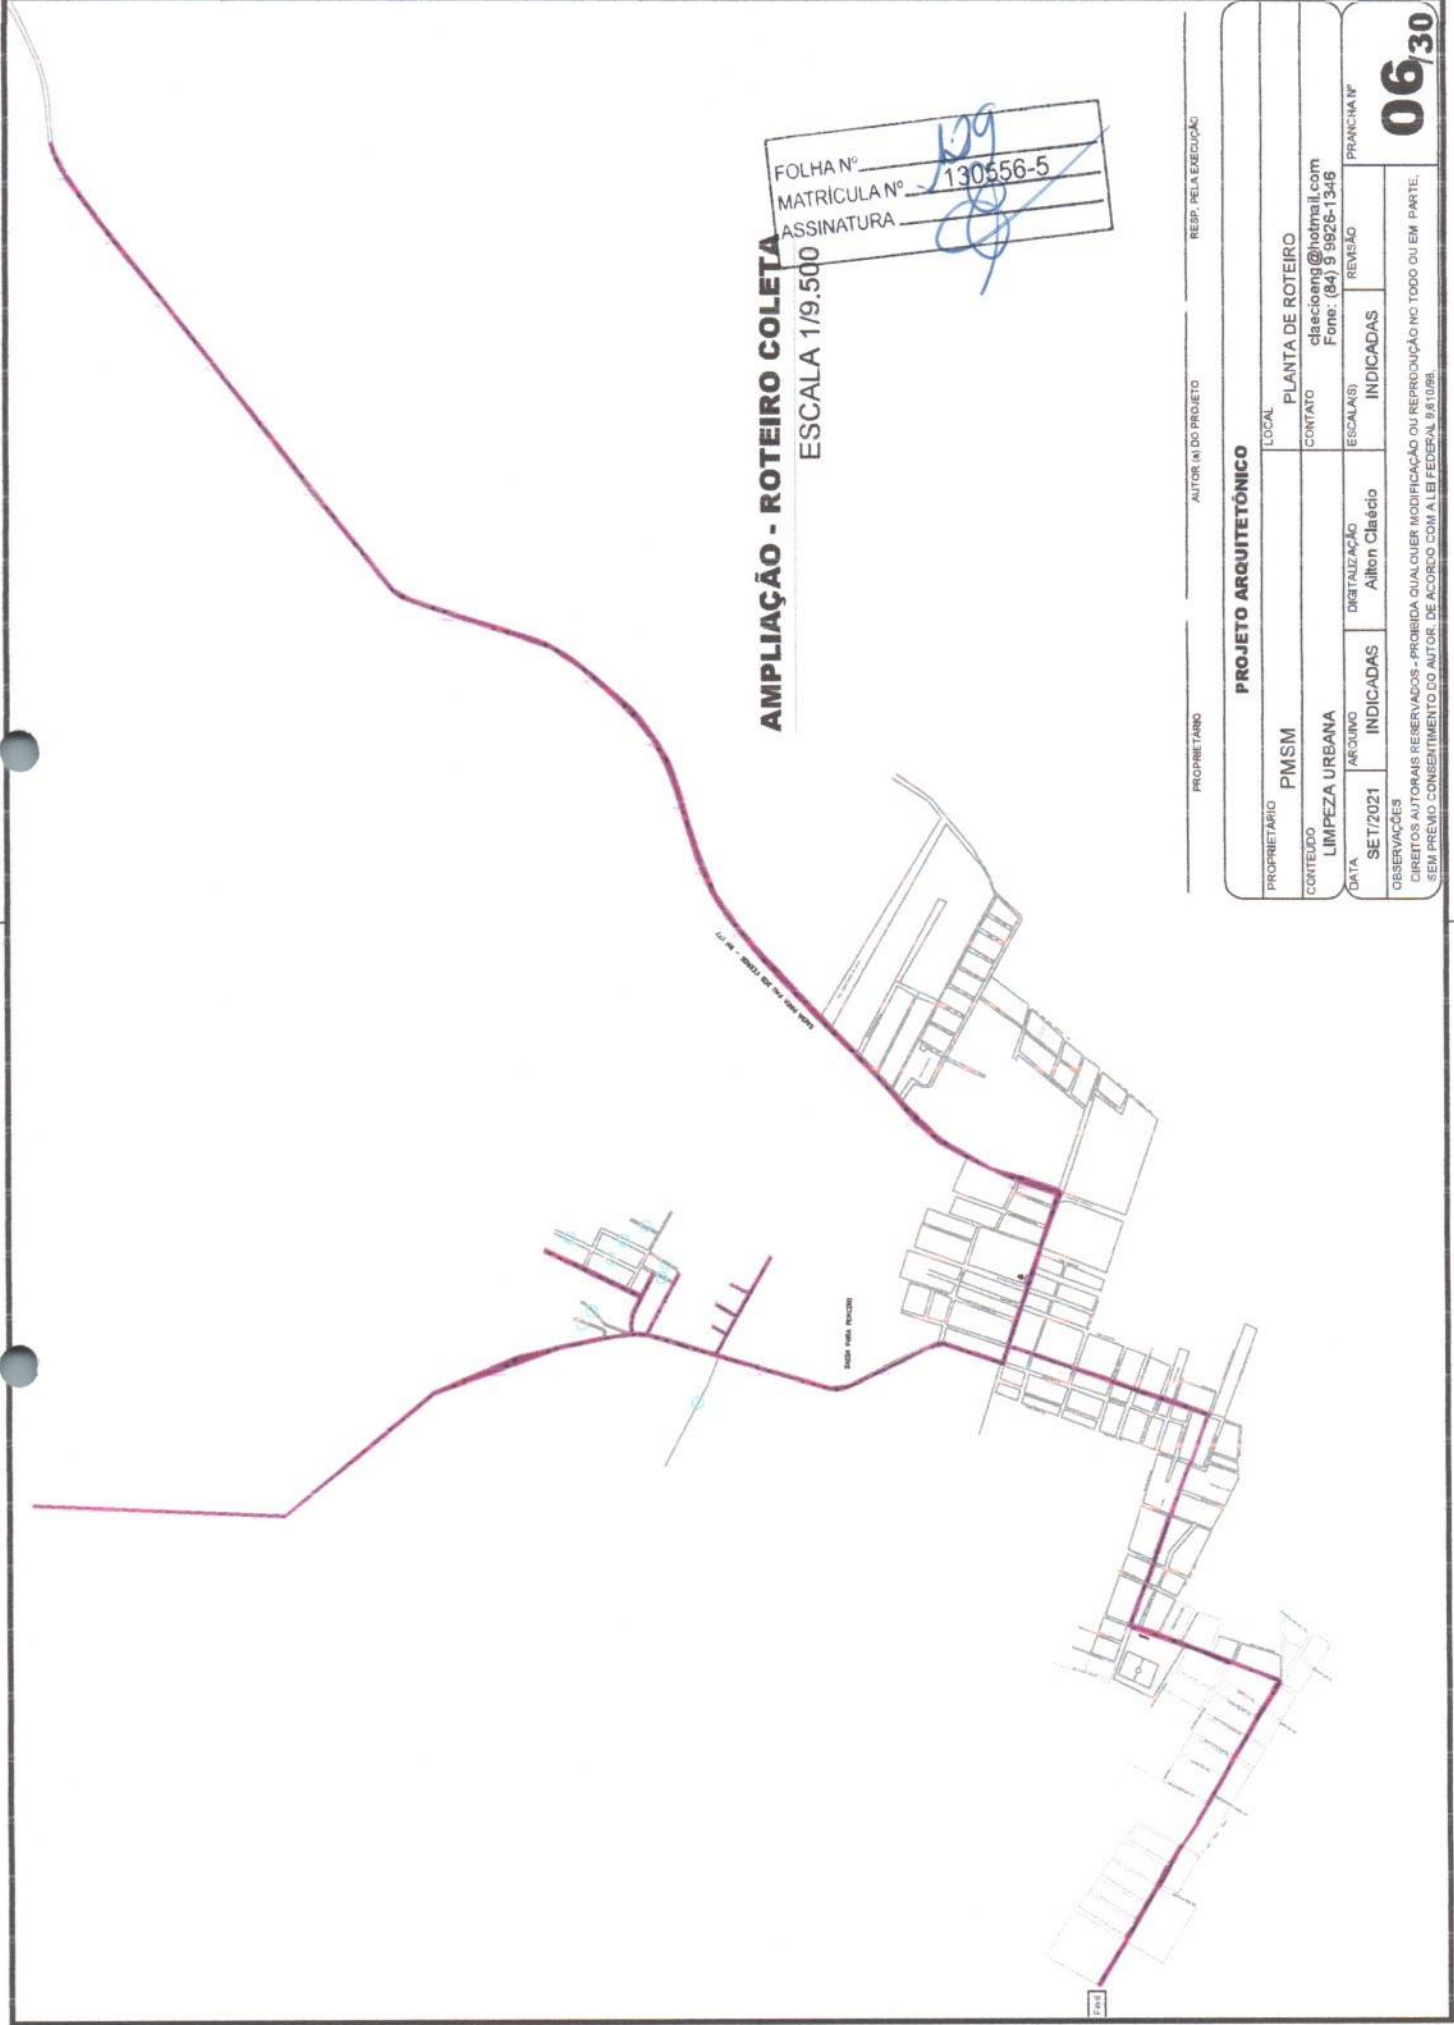06/30



Nota:
 Roteiro para coleta da Terça, turno manhã, atendendo os bairros: Centro e Núcleo Manoel Vieira (Caminhão Compactador)

LEGENDA DE INDICAÇÕES	
	1ª Viagem
	2ª Viagem

**ROTEIRO DE COLETA - SEGUNDA E SEXTA (MANHÃ)
 CAMINHÃO BASCULANTE**

ESCALA 1/11.000



FOLHA Nº _____
 MATRÍCULA Nº 130656-5
 ASSINATURA _____

PROPRIETÁRIO _____

AUTOR (a) DO PROJETO _____

RESP. PELA EXECUÇÃO _____

PROJETO ARQUITETÔNICO

PROPRIETÁRIO	PMSM			LOCAL	PLANTA DE ROTEIRO	
CONTEÚDO	LIMPEZA URBANA			CONTATO	claecheing@hotmail.com Fone: (84) 9 9926-1346	
DATA	SET/2021	INDICADAS	ARQUIVO	DIGITALIZAÇÃO	ESCALA(S)	REVISÃO
			Allton Cláudio		INDICADAS	FRANCHA Nº
OBSERVAÇÕES DIREITOS AUTORAIS RESERVADOS - PROIBIDA QUALQUER MODIFICAÇÃO OU REPRODUÇÃO NO TODO OU EM PARTE. SEM PRÉVIO CONSENTIMENTO DO AUTOR, DE ACORDO COM A LEI FEDERAL 9.510/98.						
						07/30



FOLHA Nº 13
 MATRÍCULA Nº 130556-5
 ASSINATURA [Signature]

PROPRIETÁRIO _____ AUTOR (A) DO PROJETO _____ RESP. PELA EXECUÇÃO _____

AMPLIAÇÃO - ROTEIRO COLETA

ESCALA 1/5500

PROJETO ARQUITETÔNICO

PROPRIETÁRIO	PMSM	LOCAL	PLANTA DE ROTEIRO
CONTEÚDO	LIMPEZA URBANA	CONTATO	clacloeng@hotmail.com Fone: (84) 9 9528-1348
DATA	SET/2021	ESCALA(S)	REVISÃO
ARQUIVO	INDICADAS	DIGITALIZAÇÃO	INDICADAS
	ARQUIVO	Alton Clécio	
OBSERVAÇÕES DIREITOS AUTORAIS RESERVADOS - PROIBIDA QUALQUER MODIFICAÇÃO OU REPRODUÇÃO NO TODO OU EM PARTE. SEM PRÉVIO CONSENTIMENTO DO AUTOR, DE ACORDO COM A LEI FEDERAL Nº 9.610/98.			

08/30



Nota:
 Roteiro para coleta da Quarta, turno Tarde, atendendo os bairros: Centro e Núcleo Sabino Leite (Caminhão Compactador)

LEGENDA DE INDICAÇÕES	
	1ª Viagem
	2ª Viagem

ROTEIRO DE COLETA - SEGUNDA E SEXTA (MANHÃ)
CAMINHÃO BASCULANTE
 ESCALA 1/11.000

FOLHA Nº 132
 MATRÍCULA Nº 130556-5
 ASSINATURA

PROPRIETÁRIO	PMSM		AUTOR (R) DO PROJETO	RESP. PELA EXECUÇÃO
LOCAL	PLANTA DE ROTEIRO			
CONTEÚDO	LIMPEZA URBANA	CONTATO	claeioeng@hotmail.com Fone: (84) 9 9526-1348	
DATA	SET/2021	INDICADAS	INDICADAS	FRANCHA Nº
ARQUIVO	ARQUIVO	DIGITALIZAÇÃO	REVISÃO	
		Aliton Cláudio		
OBSERVAÇÕES DIREITOS AUTORAIS RESERVADOS - PROIBIDA QUALQUER MODIFICAÇÃO OU REPRODUÇÃO NO TODO OU EM PARTE. SEM PRÉMO CONSENTIMENTO DO AUTOR, DE ACORDO COM A LEI FEDERAL 9.810/98.				

09/30



AMPLIAÇÃO - ROTEIRO COLETA
 ESCALA 1/7000



FOLHA Nº 133
 MATRÍCULA Nº 130556-5
 ASSINATURA [Signature]

PROPRIETÁRIO	PMSM			LOCAL	PLANTA DE ROTEIRO		
CONTEÚDO	LIMPEZA URBANA			CONTATO	classioeng@hotmail.com Fone: (84) 9 9926-1346		
DATA	SET/2021	INDICADAS	INDICADAS	ESCALAS	DIGITALIZAÇÃO	REVISÃO	FRANCHA Nº
					Alton Cláudio		
OBSERVAÇÕES DIREITOS AUTORAIS RESERVADOS - PROIBIDA QUALQUER MODIFICAÇÃO OU REPRODUÇÃO NO TODO OU EM PARTE, SEM PRÉVIO CONSENTIMENTO DO AUTOR, DE ACORDO COM A LEI FEDERAL 9.510/98.							

PROPRIETÁRIO _____ AUTOR (N) DO PROJETO _____ RESP. PELA EXECUÇÃO _____

FOLHA Nº 1301
 MATRÍCULA Nº 130556-5
 ASSINATURA _____

Nota:
 Roteiro para coleta da Terça, turno manhã, atendendo
 os bairros: Tota Barbosa e Treze de Maio
 (Caminhão Basculante)

LEGENDA DE INDICAÇÕES	
	1ª Viagem
	2ª Viagem

ROTEIRA DE COLETA - TERÇA (MANHÃ)
CAMINHÃO BASCULANTE ESCALA 1/11.000



PROPRIETÁRIO	PMSM			AUTOR (N) DO PROJETO	RESP. REALIZAÇÃO
CONTEÚDO	LIMPEZA URBANA			LOCAL	PLANTA DE ROTEIRO
DATA	SET/2021	INDICADAS	Alton Cláudio	CONTATO	classioeng@hotmail.com Fone: (84) 9 9928-1346
	ARQUIVO	DIGITALIZAÇÃO	ESCALAS)	INDICADAS	REVISÃO
OBSERVAÇÕES					
DIREITOS AUTORAIS RESERVADOS - PROIBIDA QUALQUER MODIFICAÇÃO OU REPRODUÇÃO NO TODO OU EM PARTE, SEM PREVIO CONSENTIMENTO DO AUTOR, DE ACORDO COM A LEI FEDERAL 9.610/98.					
					PRANCHINA Nº
					11/30




Nota:
 Roteiro para coleta da Quarta, turno manhã, atendendo os bairros: Centro, Maria Manoela e Tenente Adauto (Caminhão Compactador)

LEGENDA DE INDICAÇÕES	
	1ª Vlogem
	2ª Vlogem

ROTEIRA DE COLETA - QUARTA (MANHÃ)
CAMINHÃO COMPACTADOR
 ESCALA 1/11.000

FOLHA Nº 35
 MATRÍCULA Nº 130556-5
 ASSINATURA [Signature]

PROPRIETÁRIO	PMSM			AUTOR (N) DO PROJETO	RESP. PELA EXECUÇÃO
CONTEÚDO	LIMPEZA URBANA			LOCAL	PLANTA DE ROTEIRO
DATA	SET/2021	INDICADAS	ARGUINO	CONTATO	claseioeng@hotmail.com Fone: (84) 9 9926-1346
			DIGITALIZAÇÃO	ESCALAS	REVISÃO
			Alfon Cláudio	INDICADAS	FRANCHA Nº
OBSERVAÇÕES					
DIREITOS AUTORAIS RESERVADOS - PROIBIDA QUALQUER MODIFICAÇÃO OU REPRODUÇÃO NO TODO OU EM PARTE. SEM PREVIO CONSENTIMENTO DO AUTOR. DE ACORDO COM A LEI FEDERAL 9.510/98.					
					1230

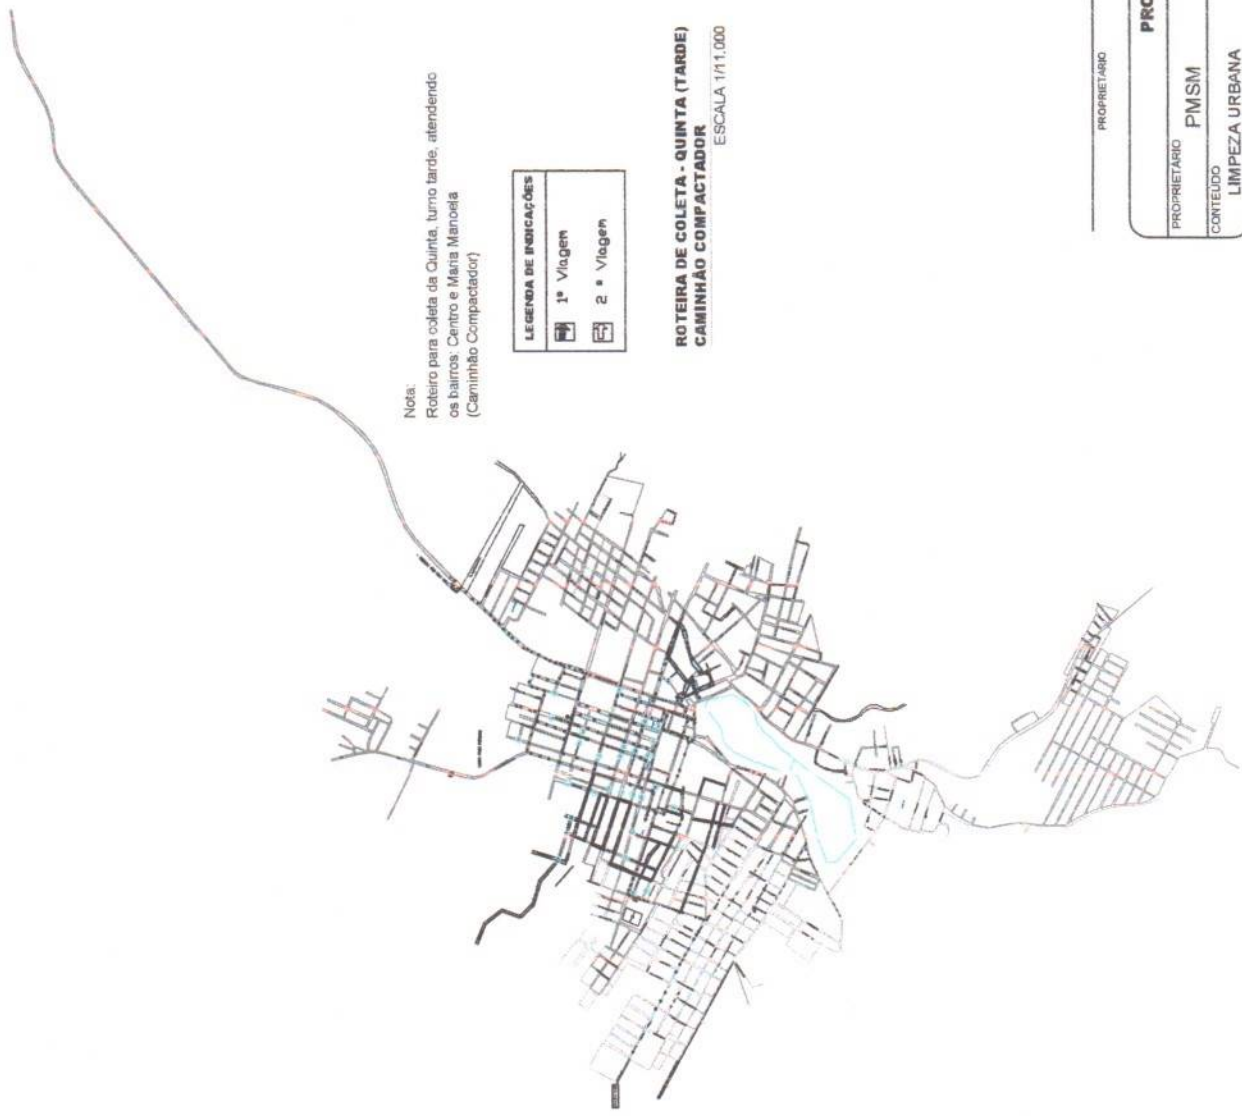


Nota:
 Roteiro para coleta da Quinta, turno tarde, atendendo os bairros: Centro e Maria Manoela (Caminhão Compactador)

LEGENDA DE INDICAÇÕES	
	1ª Viagem
	2ª Viagem

ROTEIRA DE COLETA - QUINTA (TARDE)
CAMINHÃO COMPACTADOR
 ESCALA 1/11.000

FOLHA Nº 36
 MATRÍCULA Nº 130556-5
 ASSINATURA

PROPRIETÁRIO	AUTOR (A) DO PROJETO	
PROJETO ARQUITETÔNICO		
PROPRIETÁRIO	LOCAL	PLANTA DE ROTEIRO
CONTEÚDO	CONTATO	CLÁUDIO ENG@HOTMAIL.COM Fone: (84) 9 9926-1346
DATA	DIGITALIZAÇÃO	ESCALAS
SET/2021	Alton Cláudio	INDICADAS
ARGUÍVO	REVISÃO	PRANCHAS
INDICADAS	REVISÃO	13/30
OBSERVAÇÕES DIREITOS AUTORAIS RESERVADOS - PROIBIDA QUALQUER MODIFICAÇÃO OU REPRODUÇÃO NO TODO OU EM PARTE SEM PRÉVIO CONSENTIMENTO DO AUTOR, DE ACORDO COM A LEI FEDERAL 9.910/96.		

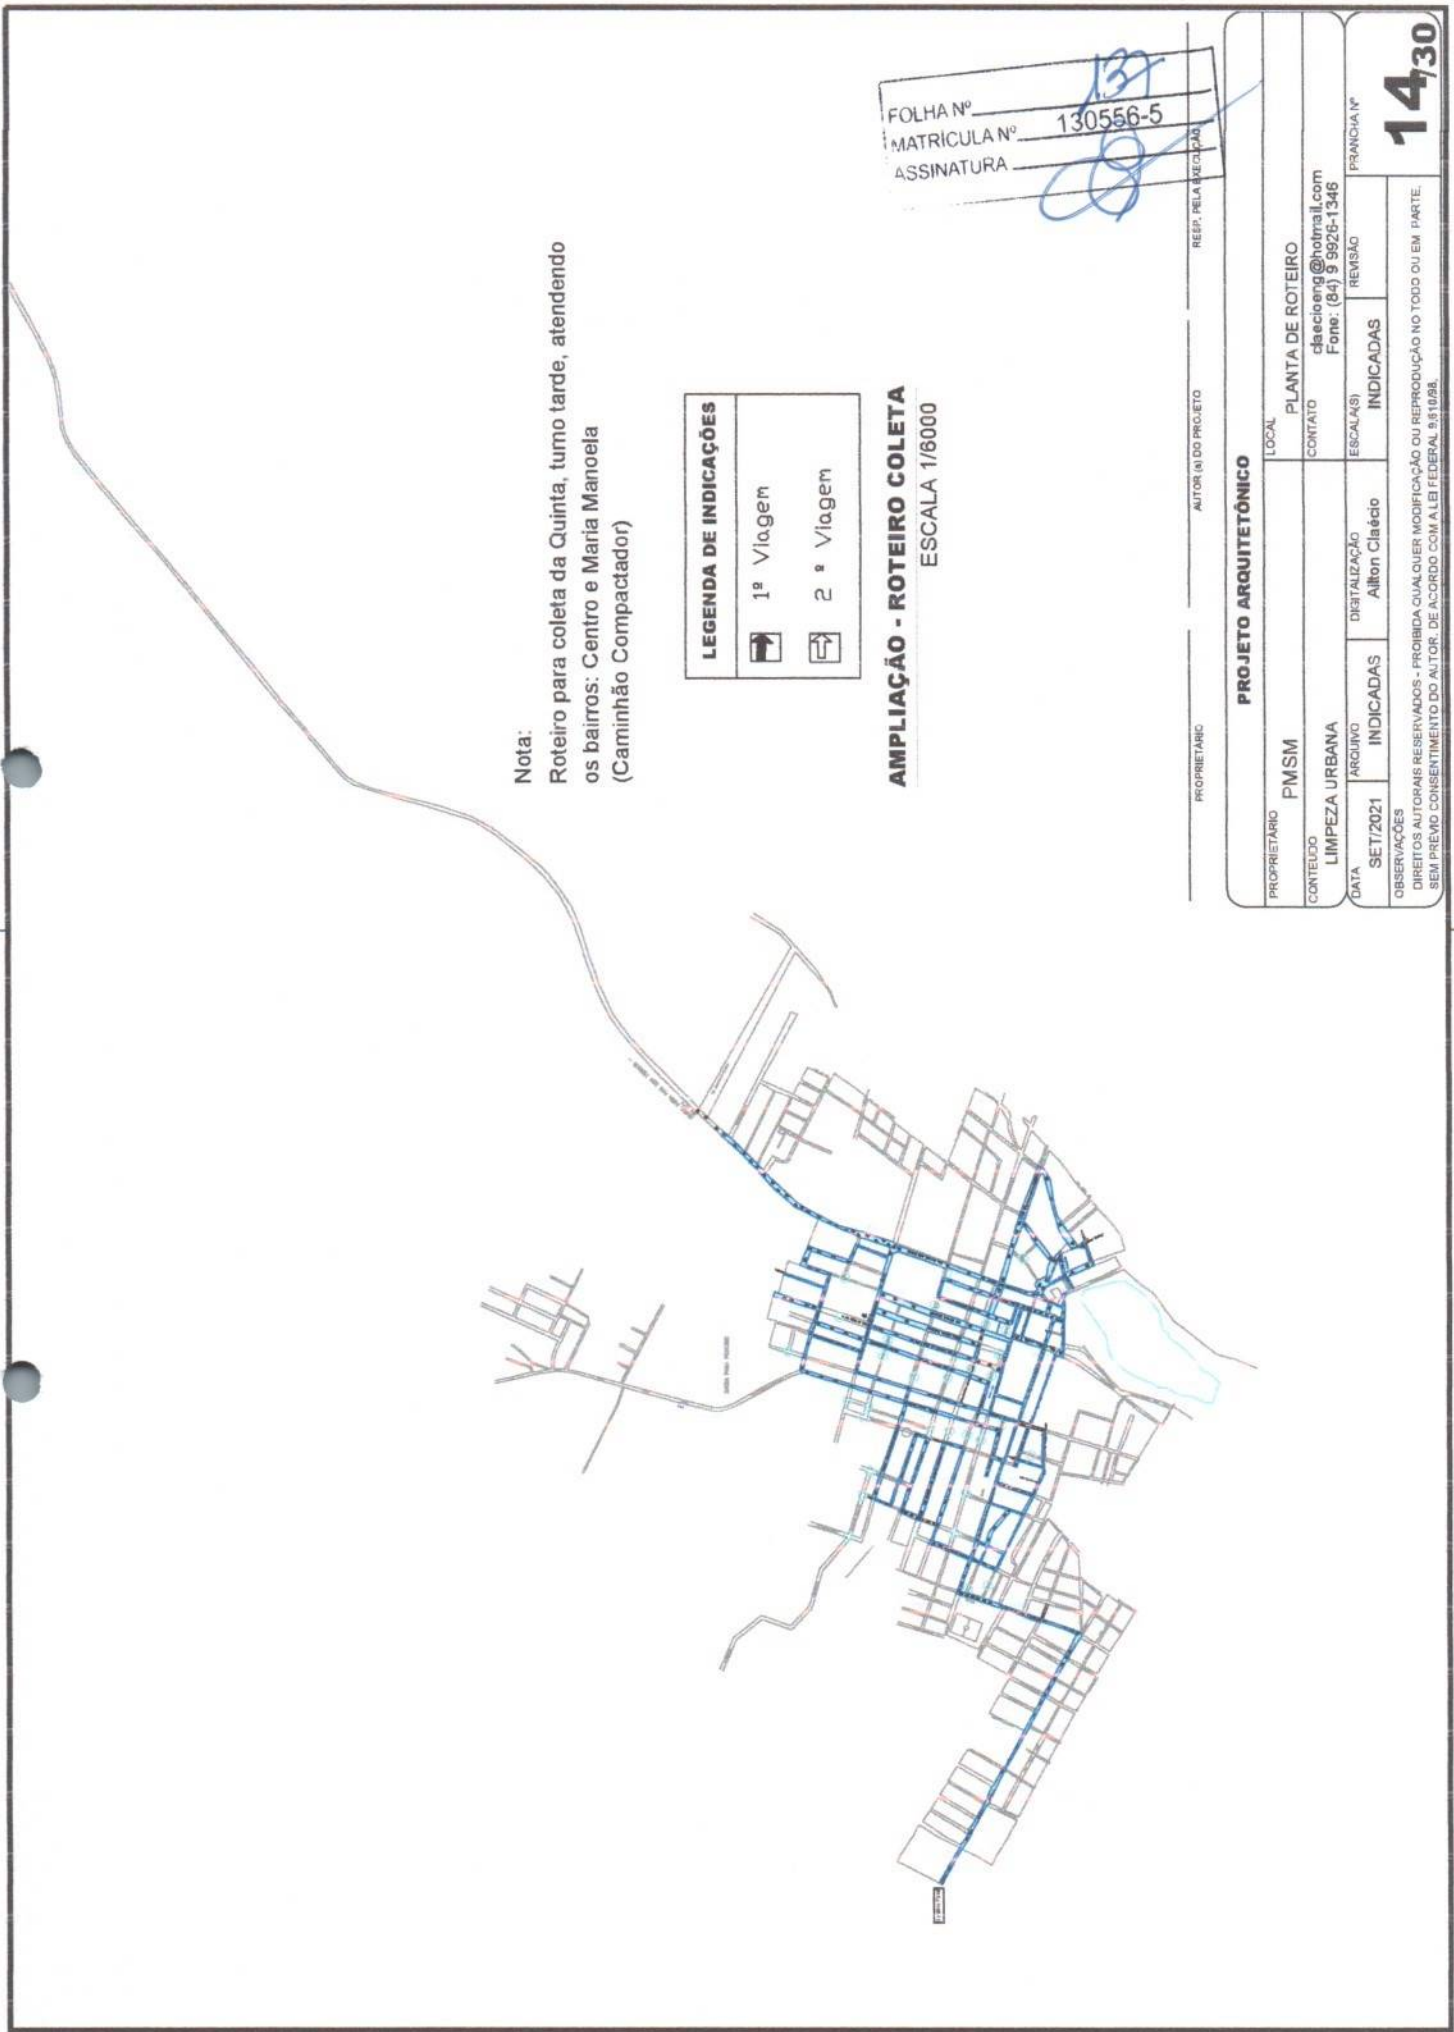

Nota:
 Roteiro para coleta da Quinta, tumo tarde, atendendo os bairros: Centro e Maria Manoela (Caminhão Compactador)

LEGENDA DE INDICAÇÕES	
	1ª Viajem
	2ª Viajem

AMPLIAÇÃO - ROTEIRO COLETA
 ESCALA 1/6000

FOLHA Nº
 MATRICULA Nº 130556-5
 ASSINATURA

14/30

PROPRIETÁRIO	PMSM		LOCAL	PLANTA DE ROTEIRO	
CONTEÚDO	LIMPEZA URBANA		CONTATO	clacioeng@hotmail.com Fone: (84) 9 9926-1346	
DATA	SET/2021	INDICADAS	DIGITALIZAÇÃO	ESCALAS	REVISÃO
OBSERVAÇÕES	DIREITOS AUTORAIS RESERVADOS - PROIBIDA QUALQUER MODIFICAÇÃO OU REPRODUÇÃO NO TODO OU EM PARTE. SEM PRÉVIO CONSENTIMENTO DO AUTOR. DE ACORDO COM A LEI FEDERAL 9.610/98.		ARQUIVO	Alton Claúdio	INDICADAS
					FRANCHA Nº

AMPLIAÇÃO - ROTEIRO COLETA

ESCALA 1/6000


FOLHA Nº 138
 MATRÍCULA Nº 130556-5
 ASSINATURA [assinatura]

PROPRIETÁRIO _____ AUTOR (M) DO PROJETO _____ RESP. PELA EXECUÇÃO _____

PROJETO ARQUITETÔNICO			
PROPRIETÁRIO	LOCAL	PLANTA DE ROTEIRO	
PMSM		claciseng@hotmail.com Fone: (04) 9 926-1346	
CONTEÚDO		CONTATO	
LIMPEZA URBANA		ESCALA(S)	REVISÃO
DATA	ARQUIVO	DIGITALIZAÇÃO	INDICADAS
SET/2021		Alfon Clacício	
OBSERVAÇÕES			
DIREITOS AUTORAIS RESERVADOS - PROIBIDA QUALQUER MODIFICAÇÃO OU REPRODUÇÃO NO TODO OU EM PARTE, SEM PRÉVIO CONSENTIMENTO DO AUTOR, DE ACORDO COM A LEI FEDERAL 9.810/98.			

15/30




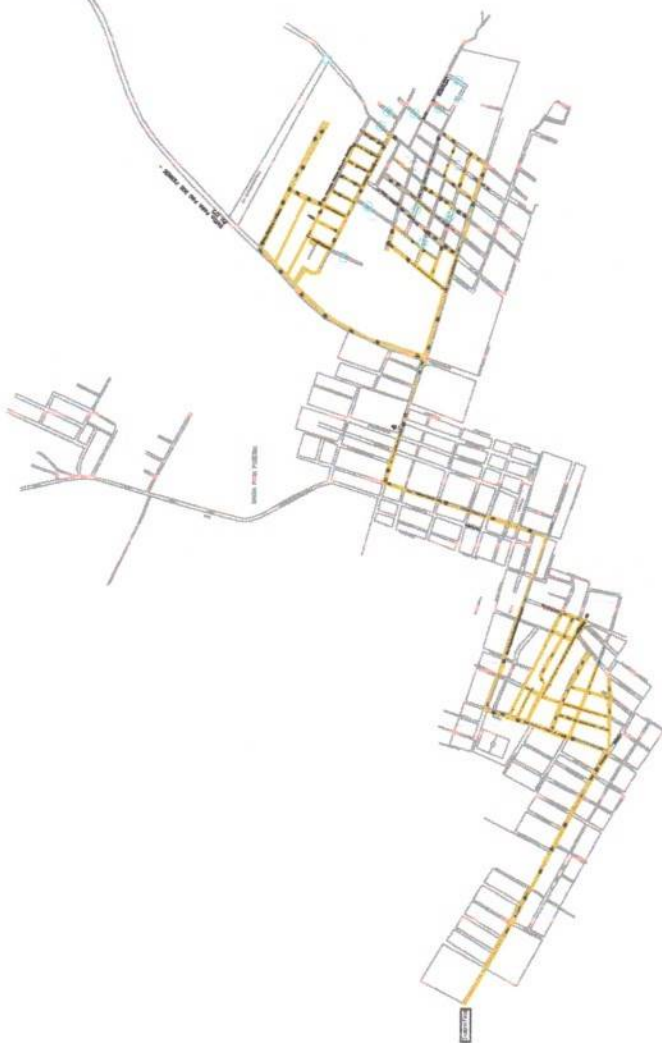

AMPLIAÇÃO - ROTEIRO COLETA
 ESCALA 1/6.500

FOLHA Nº 139
 MATRÍCULA Nº 130556-5
 ASSINATURA [Signature]

PROPRIETÁRIO	AUTOR (A) DO PROJETO		RESP. PELA EXECUÇÃO
PROPRIETÁRIO	PROJETO ARQUITETÔNICO		
PMSM	LOCAL	PLANTA DE ROTEIRO	
CONTEÚDO	LIMPEZA URBANA	CONTATO	claciaoq@hotmail.com Fone: (84) 9 9926-1346
DATA	ARGUMENTOS	DIGITALIZAÇÃO	REVISÃO
SET/2021	INDICADAS	Alton Claúdio	INDICADAS
OBSERVAÇÕES	SEM PREVO CONSENTIMENTO DO AUTOR, DE ACORDO COM A LEI FEDERAL 9.106/96.		
DIREITOS AUTORAIS RESERVADOS - PROIBIDA QUALQUER MODIFICAÇÃO OU REPRODUÇÃO NO TODO OU EM PARTE.			PRANCHA Nº
			16/30

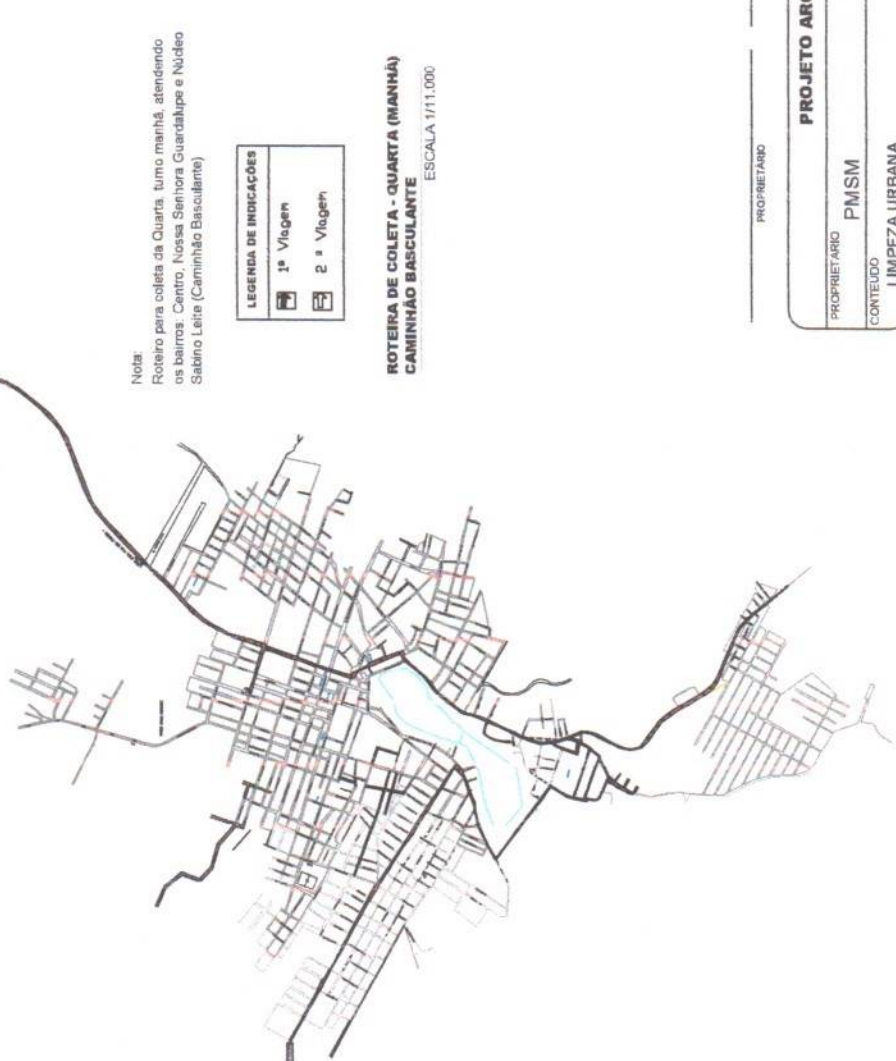

Nota:
 Roteiro para coleta da Quarta, turno manhã, atendendo os bairros: Centro, Nossa Senhora Guardalupe e Núcleo Sabino Leira (Caminhão Basculante)

LEGENDA DE INDICAÇÕES	
	1ª Viagem
	2ª Viagem

ROTEIRA DE COLETA - QUARTA (MANHÃ)
CAMINHÃO BASCULANTE
 ESCALA 1/11.000

FOLHA Nº 170
 MATRÍCULA Nº 130556-5
 ASSINATURA [Signature]


PROPRIETÁRIO	AUTOR (A) DO PROJETO		RESP. PELA EXECUÇÃO
PROJETO ARQUITETÔNICO			
PROPRIETÁRIO	LOCAL		
PMSM	PLANTA DE ROTEIRO		
CONTEÚDO	CONTATO	ESCALA(S)	INDICADAS
LIMPEZA URBANA	clacloeng@hotmail.com		
	Fone: (84) 9 9526-1346		REVISÃO
DATA	ARGUINHO	DIGITALIZAÇÃO	FRANCHA Nº
SET/2021	INDICADAS	Alton Cláudio	17/30
OBSERVAÇÕES	DIREITOS AUTORAIS RESERVADOS - PROIBIDA QUALQUER MODIFICAÇÃO OU REPRODUÇÃO NO TODO OU EM PARTE, SEM PRÉVIO CONSENTIMENTO DO AUTCR. DE ACORDO COM A LEI FEDERAL 9.610/98.		

FOLHA Nº 141
 MATRÍCULA Nº 130556-5
 ASSINATURA [assinatura]

RESP. PELA EXECUÇÃO

AUTOR (A) DO PROJETO


PROPRIETÁRIO

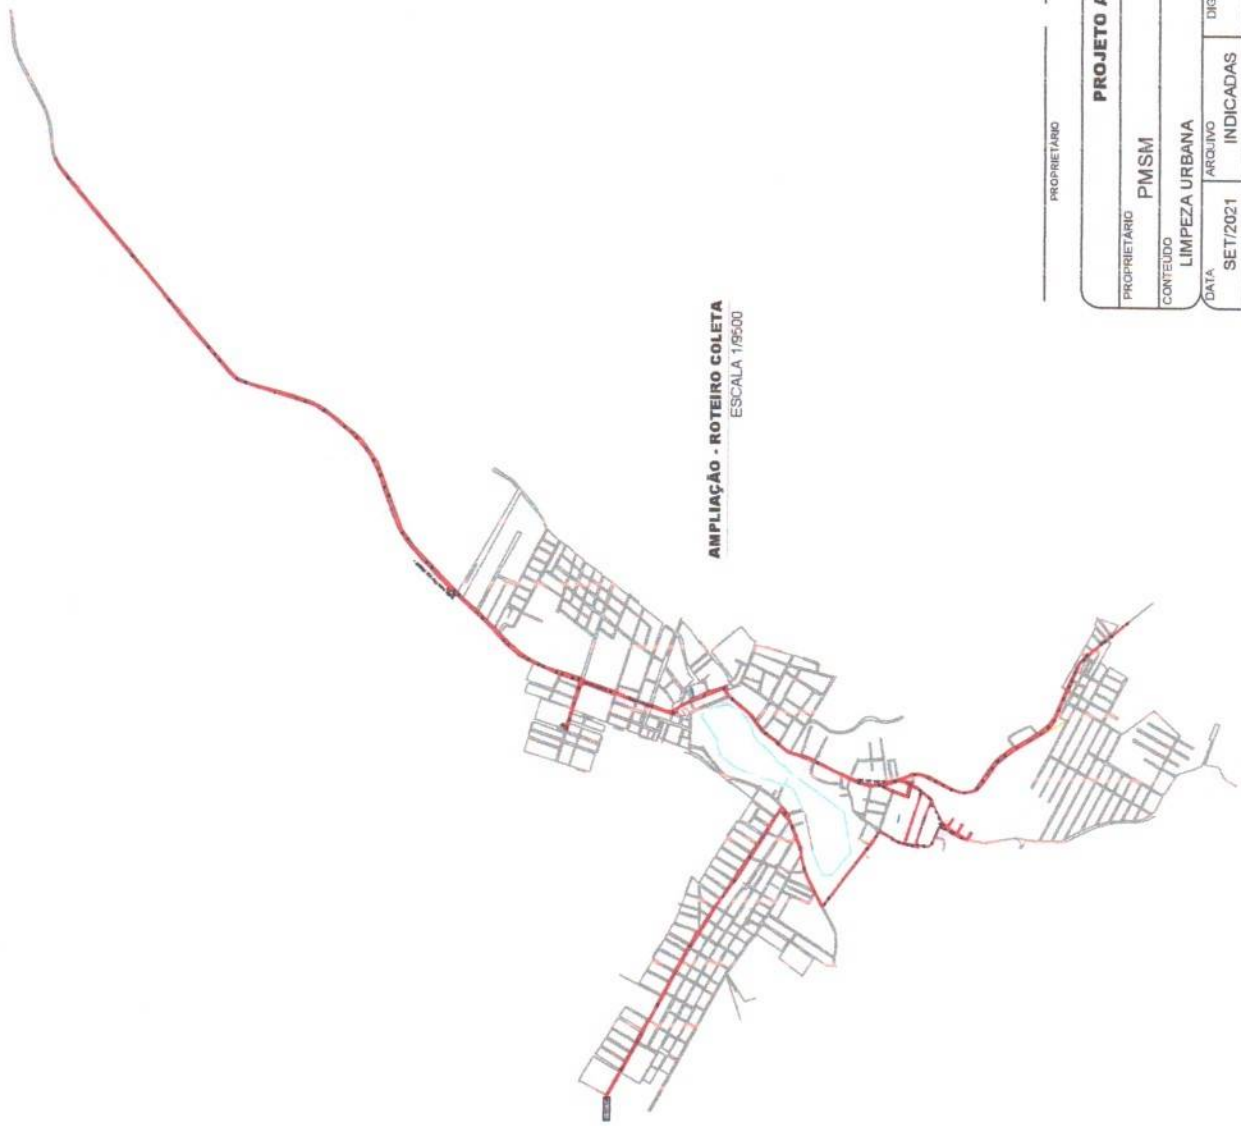

AMPLIAÇÃO - ROTEIRO COLETA
 ESCALA 1/6500

PROJETO ARQUITETÔNICO

PROPRIETÁRIO	PMSM			LOCAL	PLANTA DE ROTEIRO	
CONTEÚDO	LIMPEZA URBANA			CONTATO	clae@eng@hottmail.com Fone: (84) 9 9926-1348	
DATA	SET/2021	INDICADAS	INDICADAS	ESCALAS	REVISÃO	FRANCHA Nº
OBSERVAÇÕES	ARQUIVO	DIGITALIZAÇÃO	Alfonso Claeócio			18 ³⁰
DIREITOS AUTORAIS RESERVADOS - PROIBIDA QUALQUER MODIFICAÇÃO OU REPRODUÇÃO NO TODO OU EM PARTE. SEM PRÉVIO CONSENTIMENTO DO AUTOR. DE ACORDO COM A LEI FEDERAL 9.610/98.						

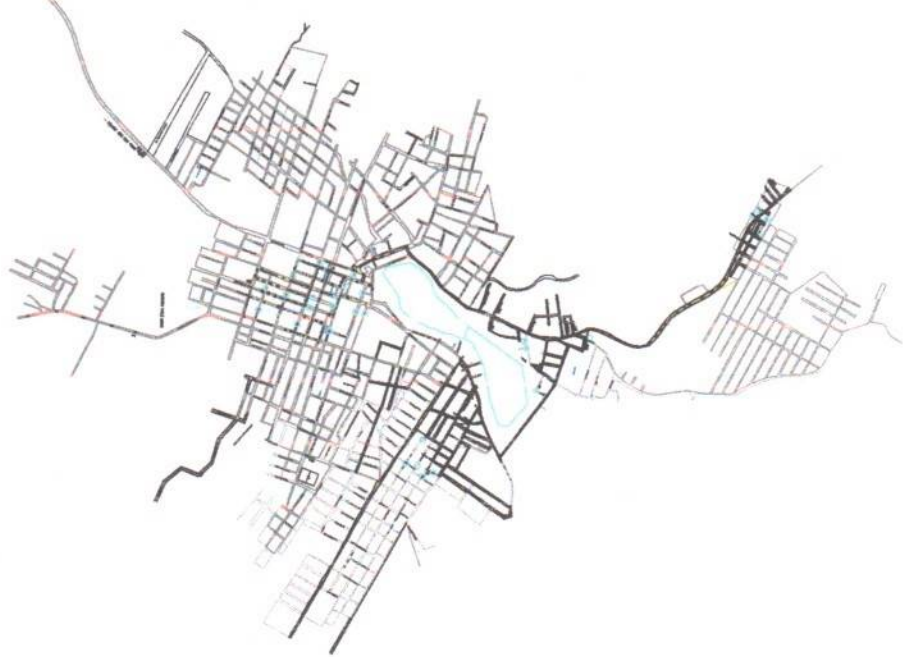


Nota:
 Roteiro para coleta da Quirira, turno manhã, atendendo os bairros: Centro, Núcleo Sabino Leite, Nossa Senhora Guadalupe e Núcleo Manoel Vieira (Caminhão Compactador)

LEGENDA DE INDICAÇÕES	
	1ª Viagem
	2ª Viagem

ROTEIRA DE COLETA - QUINTA (MANHÃ)
CAMINHÃO COMPACTADOR
 ESCALA 1/11.000

FOLHA Nº _____
 MATRICULA Nº 130556-5
 ASSINATURA _____

PROPRIETÁRIO	AUTOR (A) DO PROJETO	RESP. PELA EXECUÇÃO
PROJETO ARQUITETÔNICO		
PROPRIETÁRIO	LOCAL	PLANTA DE ROTEIRO
PMSM		
CONTEÚDO	CONTATO	clacioeng@hotmail.com
LIMPEZA URBANA		Fone: (84) 9 9926-1346
DATA	DIGITALIZAÇÃO	ESCALAS
SET/2021	Alfon Claecio	INDICADAS
INDICADAS	REVISÃO	FRANCHA Nº
		19/30
OBSERVAÇÕES DIREITOS AUTORAIS RESERVADOS - PROIBIDA QUALQUER MODIFICAÇÃO OU REPRODUÇÃO NO TODO OU EM PARTE SEM PRÉVIO CONSENTIMENTO DO AUTOR, DE ACORDO COM A LEI FEDERAL 9.610/98.		

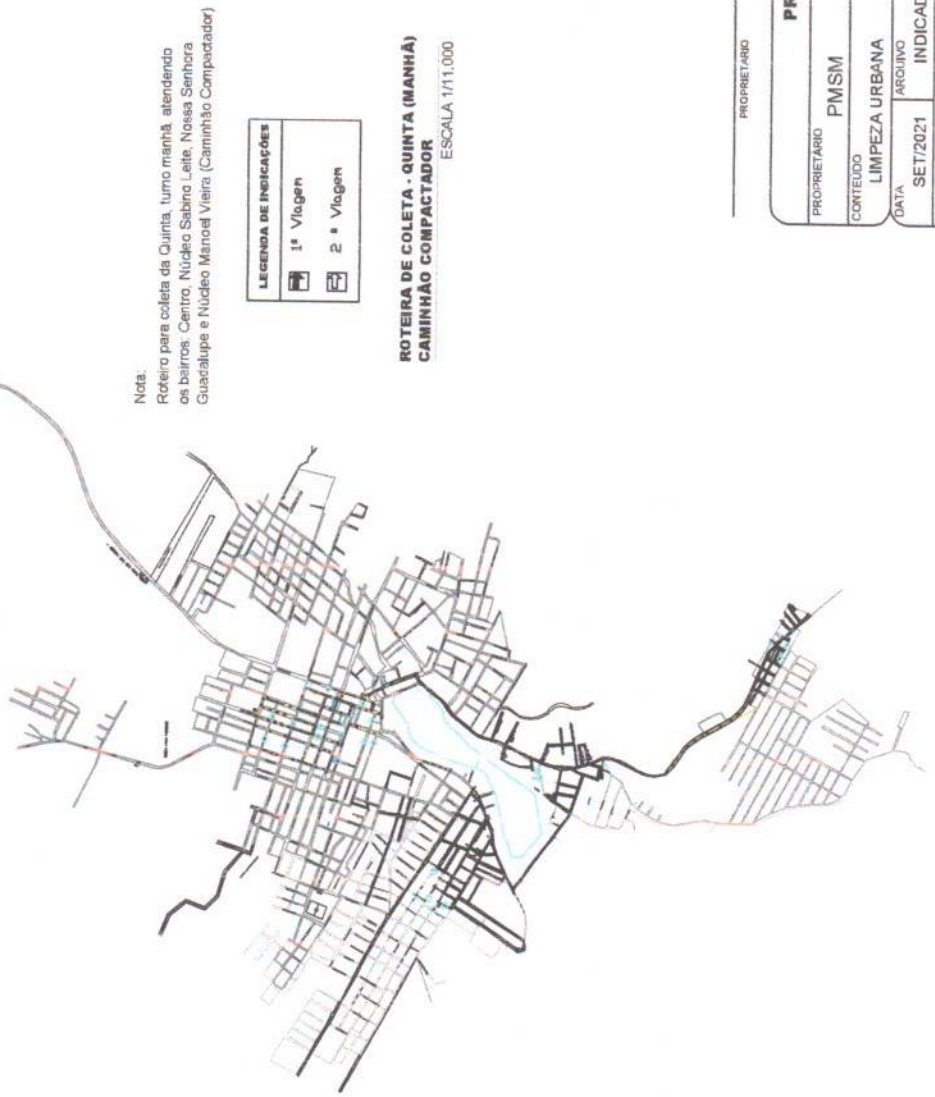

Nota:
 Roteiro para coleta da Quinta, turno manhã, atendendo os bairros: Centro, Núcleo Sabino Leite, Nossa Senhora Guadalupe e Núcleo Manoel Vieira (Caminhão Compactador)

LEGENDA DE INDICAÇÕES	
	1ª Vlogeh
	2ª Vlogeh

ROTEIRO DE COLETA - QUINTA (MANHÃ)
CAMINHÃO COMPACTADOR
 ESCALA 1:11.000

FOLHA Nº 143
 MATRICULA Nº 130556-5
 ASSINATURA

PROPRIETÁRIO	PMSM		LOCAL	PLANTA DE ROTEIRO	
CONTEÚDO	LIMPEZA URBANA		CONTATO	clacicioeng@hotmail.com Fone: (04) 9 9926-1346	
DATA	ARQUIVO	INDICADAS	DIGITALIZAÇÃO	ESCALA(S)	REVISÃO
SET/2021			Ailton Clacício		
OBSERVAÇÕES			INDICADAS	PRANCHAS	
DIREITOS AUTORAIS RESERVADOS - PROIBIDA QUALQUER MODIFICAÇÃO OU REPRODUÇÃO NO TODO OU EM PARTE, SEM PREVILO CONSENTIMENTO DO AUTOR, DE ACORDO COM A LEI FEDERAL 9.610/98.					
					20/30

PROPRIETÁRIO _____ AUTOR (N) DO PROJETO _____ RESP. PELA EXECUÇÃO _____



Nota:
 Roteiro para coleta da Quinta, turno manhã, atendendo os bairros: Centro e Vila Alegre (Caminhão Basculante)


LEGENDA DE INDICAÇÕES	
	1ª Vlogem
	2ª Vlogem

**ROTEIRA DE COLETA - QUINTA (MANHÃ)
 CAMINHÃO BASCULANTE**
 ESCALA 1/11.000

FOLHA Nº 144
 MATRÍCULA Nº 120556-5
 ASSINATURA

PROPRIETÁRIO	PMSM		LOCAL	PLANTA DE ROTEIRO
CONTEÚDO	LIMPEZA URBANA		CONTATO	clacicioeng@hotmail.com Fone: (84) 9 9926-1348
DATA	ARGUVO	INDICADAS	DIGITALIZAÇÃO	REVISÃO
OBSERVAÇÕES	SET/2021	Alton Cláudio	ESCALAS)	INDICADAS
OBSERVAÇÕES DIRETOS AUTORAIS RESERVADOS - PROIBIDA QUALQUER MODIFICAÇÃO OU REPRODUÇÃO NO TODO OU EM PARTE. SEM PREVO. CONSENTIMENTO DO AUTOR. DE ACORDO COM A LEI FEDERAL 5.610/08.				
				FRANCHA Nº
				21/30

PROPRIETÁRIO _____ AUTOR DO PROJETO _____ RESP. PELA EXECUÇÃO _____

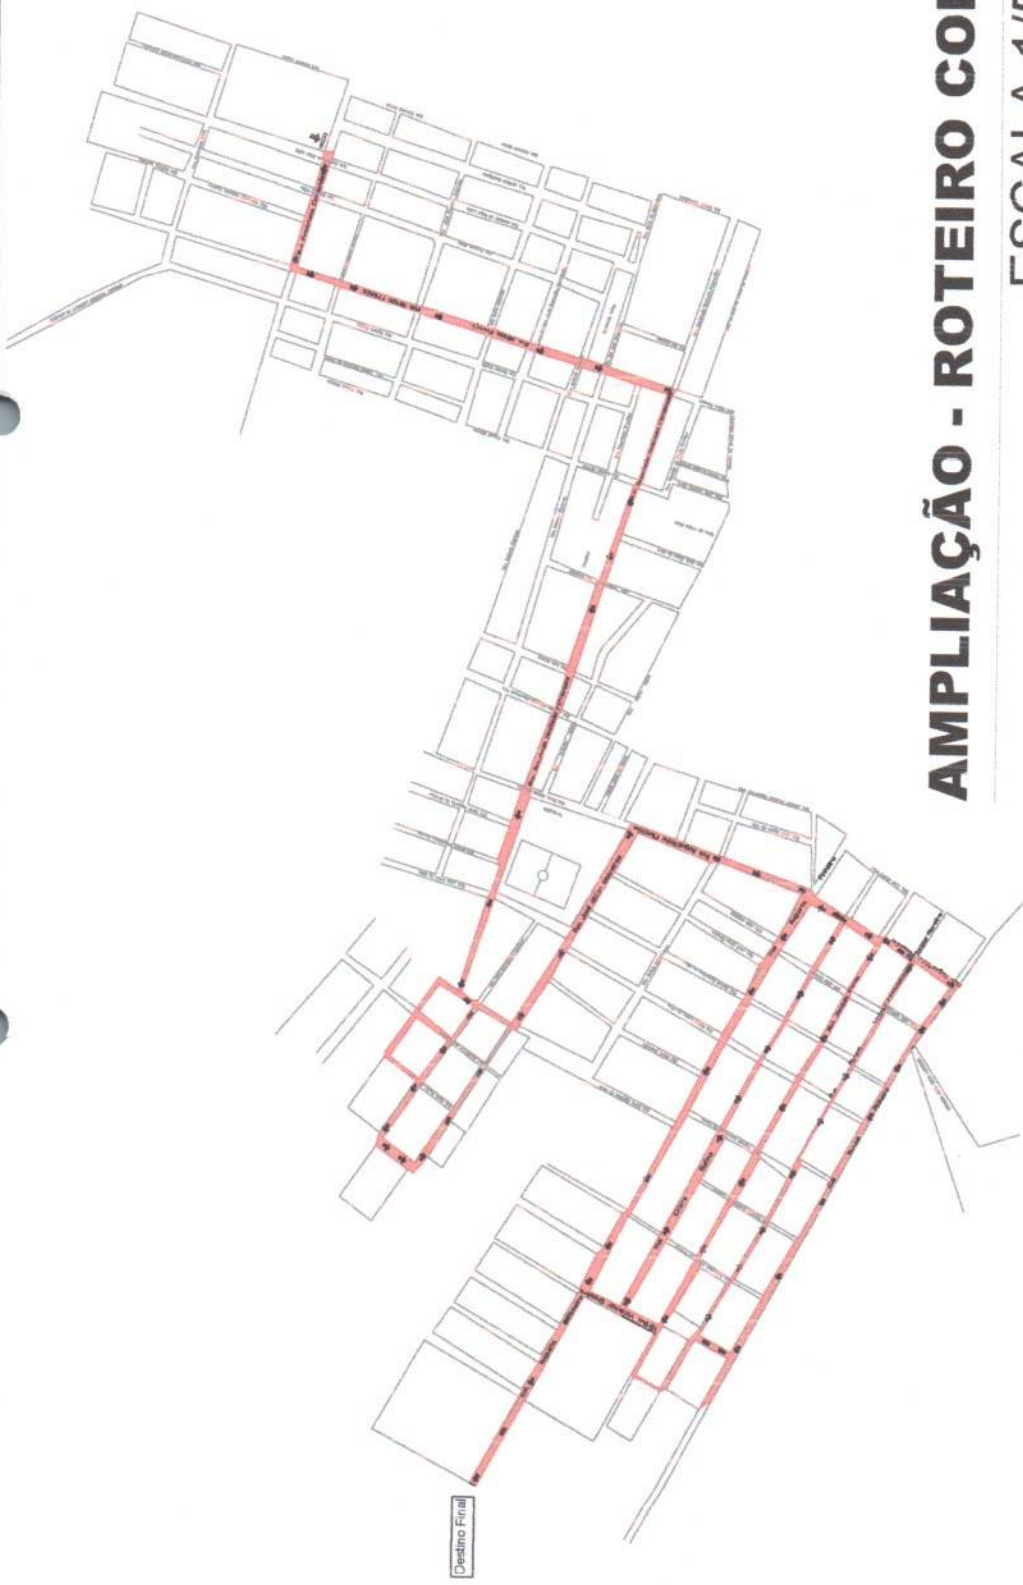


FOLHA Nº _____
 MATRÍCULA Nº 130556-5
 ASSINATURA _____

AMPLIAÇÃO - ROTEIRO COLETA

ESCALA 1/5000

PROPRIETÁRIO	AUTOR (A) DO PROJETO		RESP. PELA EXECUÇÃO
PROJETO ARQUITETÔNICO			
PROPRIETÁRIO	LOCAL		
PMSM	PLANTA DE ROTEIRO		
CONTEÚDO	CONTATO		
LIMPEZA URBANA	clacieng@hotmail.com Fone: (84) 9 9925-1346		
DATA	ARQUIVO	DIGITALIZAÇÃO	REVISÃO
SET/2021	INDICADAS	Alton Claúdio	INDICADAS
OBSERVAÇÕES			
DIREITOS AUTORAIS RESERVADOS - PROIBIDA QUALQUER MODIFICAÇÃO OU REPRODUÇÃO NO TODO OU EM PARTE, SEM PRÉVIO CONSENTIMENTO DO AUTOR, DE ACORDO COM A LEI FEDERAL 9.810/98.			
			22
			30

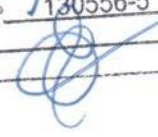FOLHA Nº 146
 MATRÍCULA Nº 130556-5
 ASSINATURA 

PROPRIETÁRIO

AUTOR (A) DO PROJETO

RESP. PELA EXECUÇÃO

PROJETO ARQUITETÔNICO

PROPRIETÁRIO	PMSM		LOCAL	PLANTA DE ROTEIRO	
CONTEÚDO	LIMPEZA URBANA		CONTATO	claeicioeng@hotmail.com Fone: (84) 9 9926-1346	
DATA	SET/2021	INDICADAS	DIGITALIZAÇÃO	ESCALA(S)	INDICADAS
			Alton Claécio		REVISÃO
OBSERVAÇÕES					
DIREITOS AUTORAIS RESERVADOS - PROIBIDA QUALQUER MODIFICAÇÃO OU REPRODUÇÃO NO TODO OU EM PARTE, SEM PRÉVIO CONSENTIMENTO DO AUTOR, DE ACORDO COM A LEI FEDERAL 9.810/98.					

FRANCHA Nº **23/30**



Nota:
 Roteiro para coleta da Domingo, turno manhã, atendendo os bairros: Centro (Caminhão Compactador)

LEGENDA DE INDICAÇÕES	
	1º Vlogem
	2º Vlogem

ROTEIRA DE COLETA - DOMINGO (MANHÃ)
CAMINHÃO COMPACTADOR
 ESCALA 1/11.000



FOLHA Nº _____
 MATRICULA Nº 130556-5
 ASSINATURA _____

PROPRIETÁRIO	AUTOR (S) DO PROJETO		RESP. PELA EXECUÇÃO
PROJETO ARQUITETÔNICO			
PROPRIETÁRIO	LOCAL		
PMSM	PLANTA DE ROTEIRO		
CONTEÚDO	CONTATO		
LIMPEZA URBANA	claceloeng@hotmail.com		
DATA	ARGUVO	DIGITALIZAÇÃO	REVISÃO
SET/2021	INDICADAS	Alton Claédo	INDICADAS
OBSERVAÇÕES	FRANCHA Nº		
DIREITOS AUTORAIS RESERVADOS - PROIBIDA QUALQUER MODIFICAÇÃO OU REPRODUÇÃO NO TODO OU EM PARTE, SEM PRÉVIO CONSENTIMENTO DO AUTOR, DE ACORDO COM A LEI FEDERAL 9.917/68.	24/30		

AMPLIAÇÃO - ROTEIRO COLETA
 ESCALA 1/7000

FOLHA N° 148
MATRÍCULA N° 130556-5
ASSINATURA



Nota:
Roteiro para coleta do Sábado, turno tarde, atendendo os bairros: Centro (Caminhão Compactador)

LEGENDA DE INDICAÇÕES	
	1ª Viação
	2ª Viação

ROTEIRA DE COLETA - SÁBADO (TARDE)
CAMINHÃO COMPACTADOR
ESCALA 1/11.000

PROPRIETÁRIO

AUTOR (a) DO PROJETO

RESP. PELA EXECUÇÃO

PROJETO ARQUITETÔNICO

PROPRIETÁRIO	LOCAL	
PMSM	PLANTA DE ROTEIRO	
CONTEÚDO	CONTATO	
LIMPEZA URBANA	claeioeng@hotmail.com Fone: (84) 9 9926-1346	
DATA	DIGITALIZAÇÃO	REVISÃO
SET/2021	Alton Cláudio	INDICADAS
ARQUIVO	INDICADAS	PRANCHA N°
OBSERVAÇÕES		
DIFETOS AUTORAIS REVERENDOS - PROIBIDA QUALQUER MODIFICAÇÃO OU REPRODUÇÃO NO TODO OU EM PARTE. SEM PRÉVIO CONSENTIMENTO DO AUTOR, DE ACORDO COM A LEI FEDERAL, 9.516/98.		

25/30

Nota:
 Roteiro para coleta da Segunda, turno tarde, atendendo os bairros: Centro e Treze de Maio (Caminhão Compactador)

LEGENDA DE INDICAÇÕES	
	1ª Viagem
	2ª Viagem

**ROTEIRA DE COLETA - SEGUNDA (TARDE)
 CAMINHÃO COMPACTADOR**

ESCALA 1/11.000



FOLHA Nº 149
 MATRÍCULA Nº 130556-5
 ASSINATURA [Signature]

PROPRIETÁRIO	AUTOR (N) DO PROJETO	RESP. PELA EXECUÇÃO
PROJETO ARQUITETÔNICO		
PROPRIETÁRIO	LOCAL	PLANTA DE ROTEIRO
PMSM		clae@eng.com
CONTEÚDO	CONTATO	Fone: (84) 9 9226-1346
LIMPEZA URBANA	ESCALAS	INDICADAS
DATA	DIGITALIZAÇÃO	REVISÃO
SET/2021	Alton Cláudio	
ARQUIVO	INDICADAS	PRATICA Nº
		26/30

OBSERVAÇÕES
 DIREITOS AUTORAIS RESERVADOS - PROIBIDA QUALQUER MODIFICAÇÃO OU REPRODUÇÃO NO TUDO OU EM PARTE.
 SEM PRÉVIO CONSENTIMENTO DO AUTOR, DE ACORDO COM A LEI FEDERAL 5.107/86.



AMPLIAÇÃO - ROTEIRO COLETA
 ESCALA 1/7000

FOLHA Nº 150
 MATRÍCULA Nº 130566-5
 ASSINATURA [Signature]

PROPRIETÁRIO		AUTOR (a) DO PROJETO		RESP. PELA EXECUÇÃO	
PM SM					
CONTEÚDO		LOCAL		PLANTA DE ROTEIRO	
LIMPEZA URBANA				contato claeboeng@hotmail.com Fone: (84) 9 9826-1346	
DATA	ARQUIVO	DIGITALIZAÇÃO	ESCALA(S)	INDICADAS	REVISÃO
SET/2021	INDICADAS	Allton Cláudio			
OBSERVAÇÕES		FRANCHA Nº			
		27/30			

DIREITOS AUTORAIS RESERVADOS - PROIBIDA QUALQUER MODIFICAÇÃO OU REPRODUÇÃO NO TODO OU EM PARTE, SEM PREVIO CONSENTIMENTO DO AUTOR, DE ACORDO COM A LEI FEDERAL 9.610/98.

FOLHA Nº _____
 MATRÍCULA Nº 130556-5
 ASSINATURA _____

RESP. PELA EXECUÇÃO

AUTOR (a) DO PROJETO

PROPRIETÁRIO

PROJETO ARQUITETÔNICO

PROPRIETÁRIO	PMSM	LOCAL	PLANTA DE ROTEIRO
CONTEÚDO	LIMPEZA URBANA	CONTATO	clascioeng@hotmail.com Fone: (84) 9 9926-1346
DATA	SET/2021	ESCALAS	INDICADAS
OBSERVAÇÕES	ARQUIVO INDICADAS	DIGITALIZAÇÃO	REVISÃO
DIREITOS AUTORAIS RESERVADOS - PROIBIDA QUALQUER MODIFICAÇÃO OU REPRODUÇÃO NO TODO OU EM PARTE, SEM PREVILO CONSENTIMENTO DO AUTOR, DE ACORDO COM A LEI FEDERAL Nº 10.908/04.		INDICADAS	INDICADAS
			PRANCHA Nº

28,30

AMPLIAÇÃO - ROTEIRO COLETA
 ESCALA 1/7000



LEGENDA	
	ALTO DE SANTA TEREZA
	NUCLEO SABINO LESTE
	NOSTRA SENHORA DE GUADALUPE
	NUCLEO MANOEL VIEIRA
	NUCLEO TERRINHO ADALTO
	VISTA ALEGRE
	MARIA MANOELA
	CENTRO
	TOTA IMPERIOSA
	11 DE MARÇO
	ARREYENTE DO SESO
	VESEADOR BANALICO PEDRO

Nota:
- Mapa de Zoneamento para coleta domiciliar e comercial elaborado com base em informações e Levantamento Topográfico fornecido pela Prefeitura Municipal de São MiguelRRN



MAPA DE ZONEAMENTO
ESCALA 1:10.000

FOLHA Nº _____
MATRÍCULA Nº 130556-5
ASSINATURA _____

PROPRIETÁRIO

AUTOR (A) DO PROJETO

RESP. PELA EXECUÇÃO

PROJETO ARQUITETÔNICO

PROPRIETÁRIO	PMSM		LOCAL	PLANTA DE ROTEIRO	
CONTEÚDO	LIMPEZA URBANA		CORTAÇO	claeloeng@hotmail.com Fone: (84) 9 9828-1348	
DATA	SET/2021	INDICADAS	ARQUIVO	DIGITALIZAÇÃO	REVISÃO
OBSERVAÇÕES	INDICADAS		Alton Cláudio	ESCALA(S)	INDICADAS
DIREITOS AUTORAIS RESERVADOS - PROIBIDA QUALQUER MODIFICAÇÃO OU REPRODUÇÃO NO TODO OU EM PARTE, SEM PRÉVIO CONSENTIMENTO DO AUTOR, DE ACORDO COM A LEI FEDERAL 9.512/98.					
					PRANCHA Nº
					29/30

LEGENDA	
	ALTO DE SANTA CRÉZIA
	NUCLEO PARQUELEITE
	NUSSA SENHORADE D'AVILA
	NUCLEO MANUEL VIEIRA
	NUCLEO TENENGE ADAMTO
	VERTALEDRE
	MARLAHINOELA
	CEN'RO
	107 A BARRUDA
	13 DE MAIO
	JOSE HENRIQUE DE RÊGO
	VEZIJADOR AMPLIADO PEDRO

Nota:
- Mapa de Zoneamento para coleta domiciliar e comercial elaborado com base em informações e Levantamento Topográfico fornecido pela Prefeitura Municipal de São MiguelRI



MAPA DE ZONEAMENTO

FOLHA Nº **13**
 MATRÍCULA Nº **130556-5**
 ASSINATURA *[Signature]*

PROPRIETARIO	PMSM		AUTOR (a) DO PROJETO	RESP. PELA EXECUÇÃO
CONTEUDO	LIMPEZA URBANA		LOCAL	PLANTA DE ROTEIRO
DATA	ARQUIVO	DIGITALIZAÇÃO	INDICADAS	ESCALAS
SET/2021	INDICADAS	Alfon Cláudio	INDICADAS	REVISÃO
OBSERVAÇÕES				
DIREITOS AUTORAIS RESERVADOS - PROIBIDA QUALQUER MODIFICAÇÃO OU REPRODUÇÃO NO TODO OU EM PARTE. SEM PRECISO CONSENTIMENTO DO AUTOR. DE ACORDO COM A LEI FEDERAL 9.610/98.				
				FRANCHA Nº 30/30